
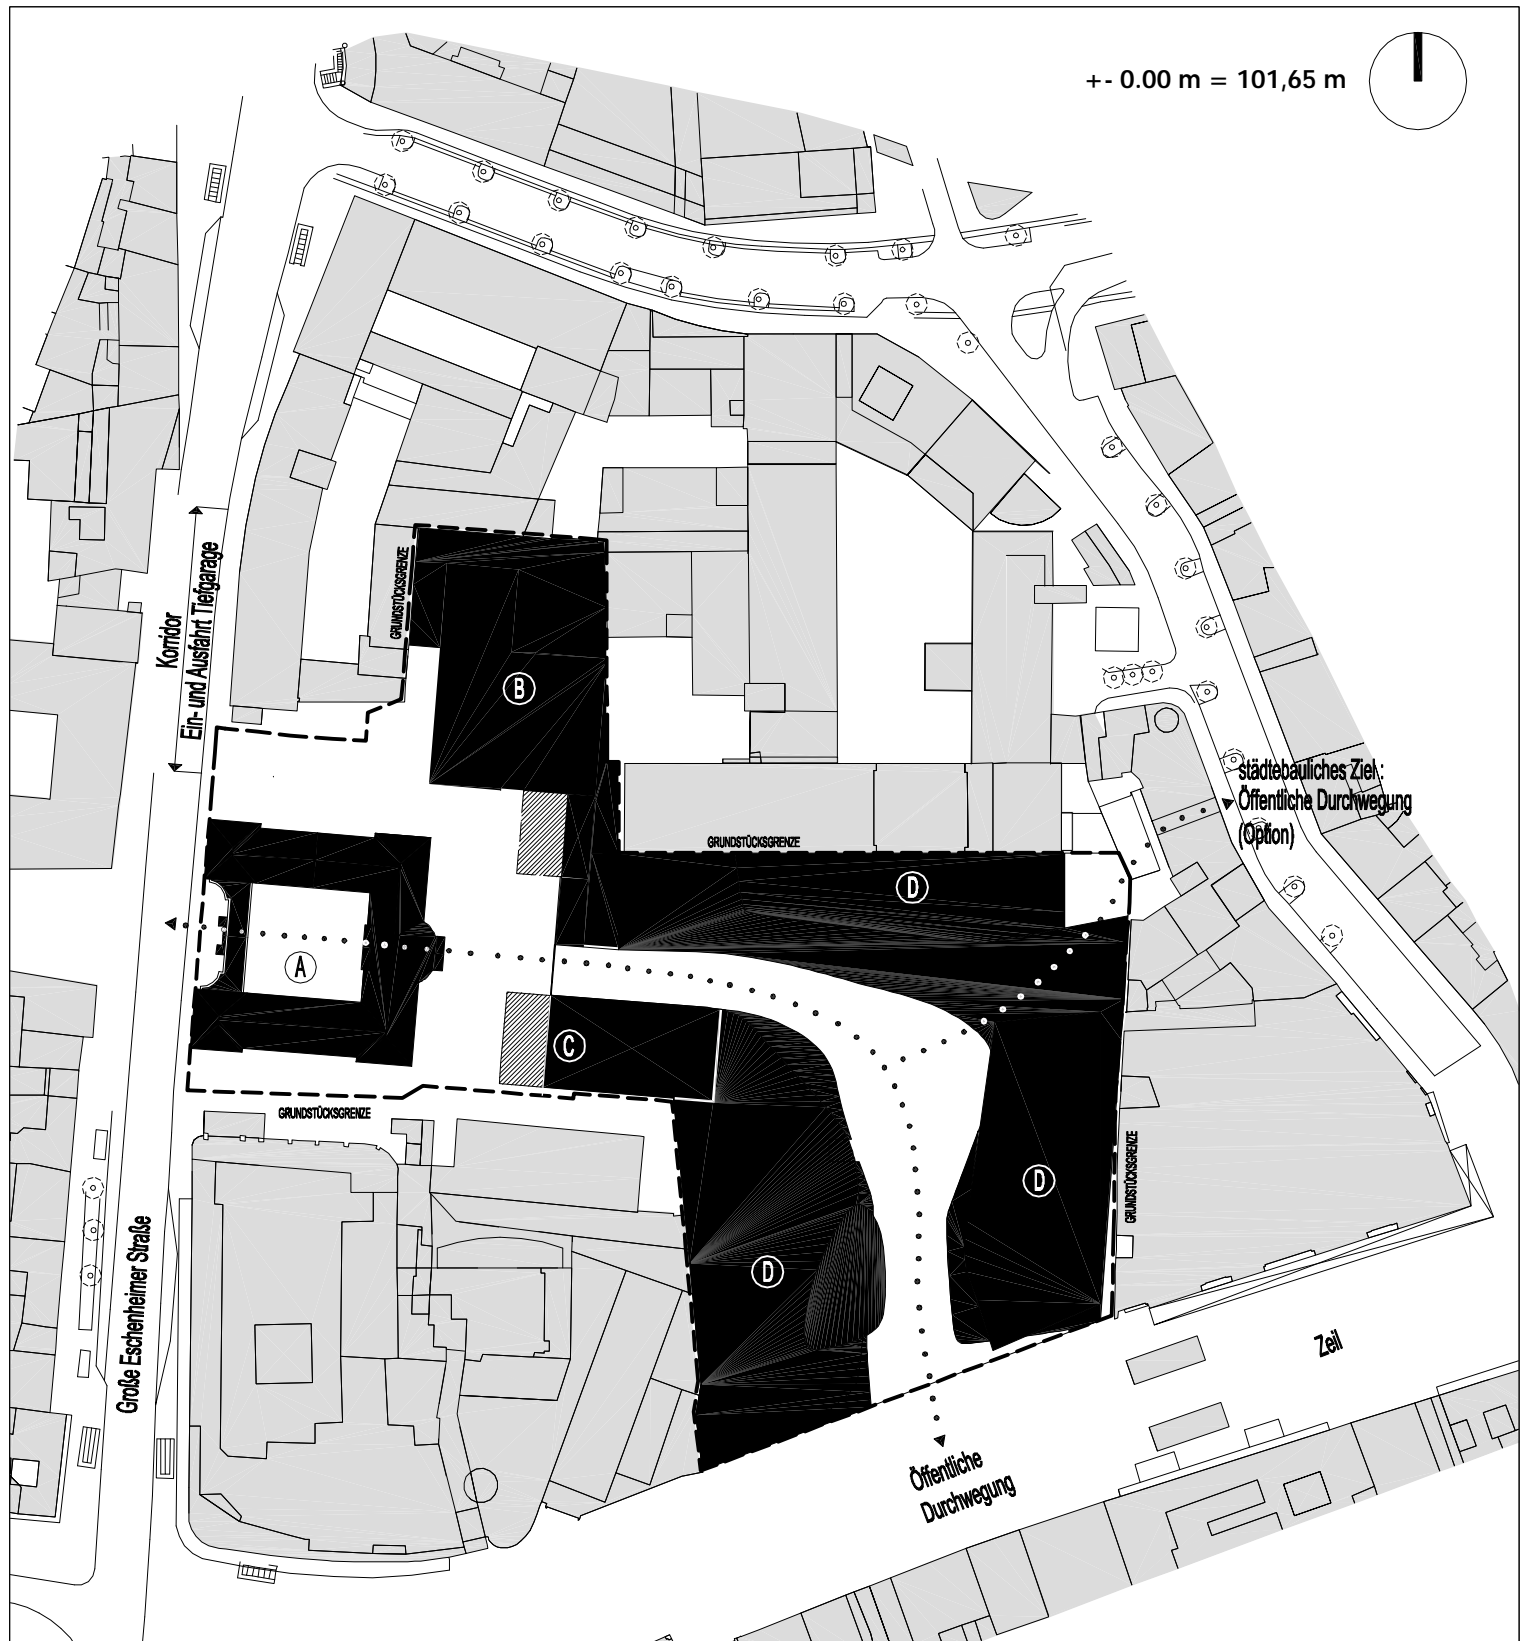


± 0.00 m = 101,65 m

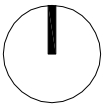

- A = PALAIS THURN + TAXIS
Gastro, Einzelhandel, Büro, Veranstaltung
- B = BÜROHOCHHAUS
Büro, Einzelhandel
- C = HOTELHOCHHAUS
Beherbergung, Einzelhandel, Gastro
- D = RETAILBEREICH
Einzelhandel, Freizeit, Gastro

MAB Zeil Projekt

Erdgeschossplan
M 1:1500
30.05.03

M A B

bouwfonds
property finance

Engel und Zimmermann
Architekten
Massimiliano Fuksas Architekten